


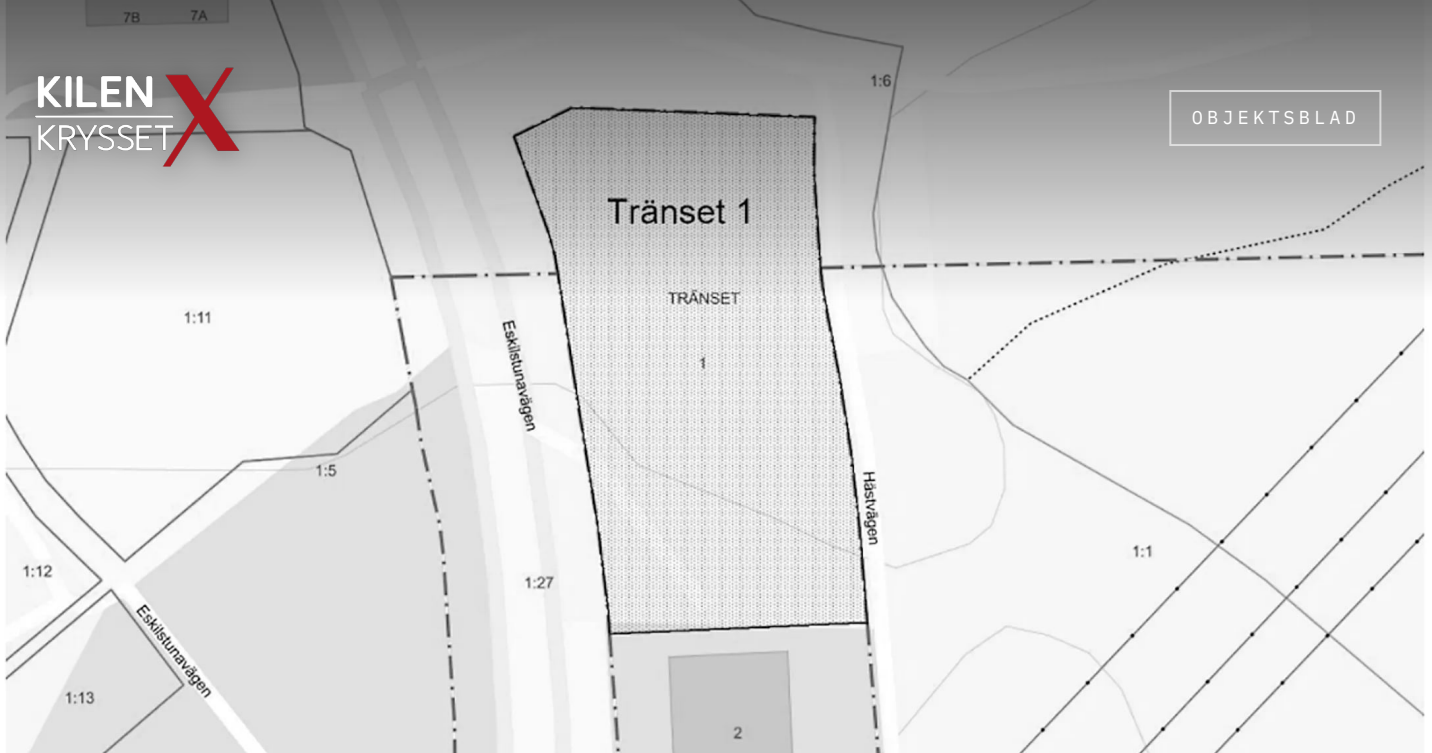

PLANLAGD MARK

Tränset 1

Nyköping

TOMTYTA

6 569 kvm

KOMMUN

Nyköping

01 Beskrivning

Planlagd för: Bilservice, handel, kontor och industri.

För fullständig detaljplan inklusive planbeskrivning se kommunens webbplats.

<https://nykoping.se/bo-bygga-miljo/stadsplanering/detaljplanering>

03 Kontakt

**Per Heikman**

Affärsutvecklare

per.heikman@kilenkryssset.se

+46 152 244 61

02 Fakta

Bolag	Kilen 80 Strängnäs AB
-------	-----------------------

Kommun	Nyköping
--------	----------

Tomtyta	6 569 kvm
---------	-----------



Skanna för att se objektet, kartan och alla bilder online.

kilenkryssset.se/objekt/pla-nlagd-mark/transet-1

58.75284° N, 17.00916° E